


PLANO SALA SANTIAGO NATTINO APECH

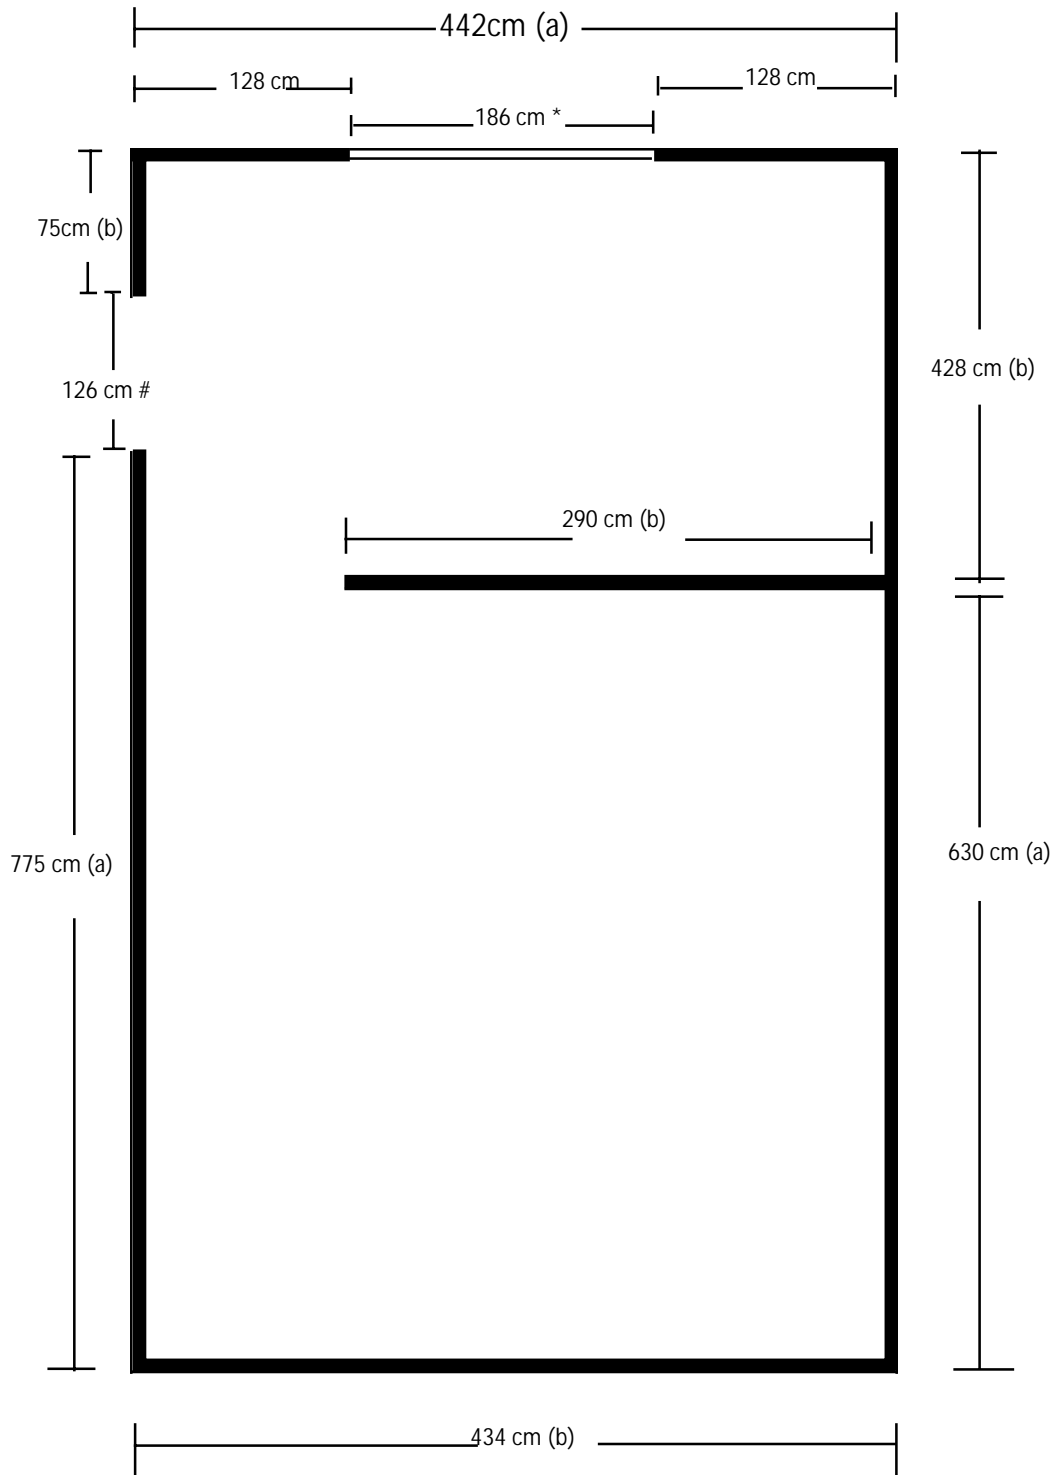

- a. ALTURA DE MURO OCUPABLE 240 CM
- b. ALTURA DE MURO OCUPABLE 300 CM
- *. PANEL VENTANA
- #. ACCESO